


Piazza  
Marconi

# PIANTA QUOTA ALTA

scala 1:100

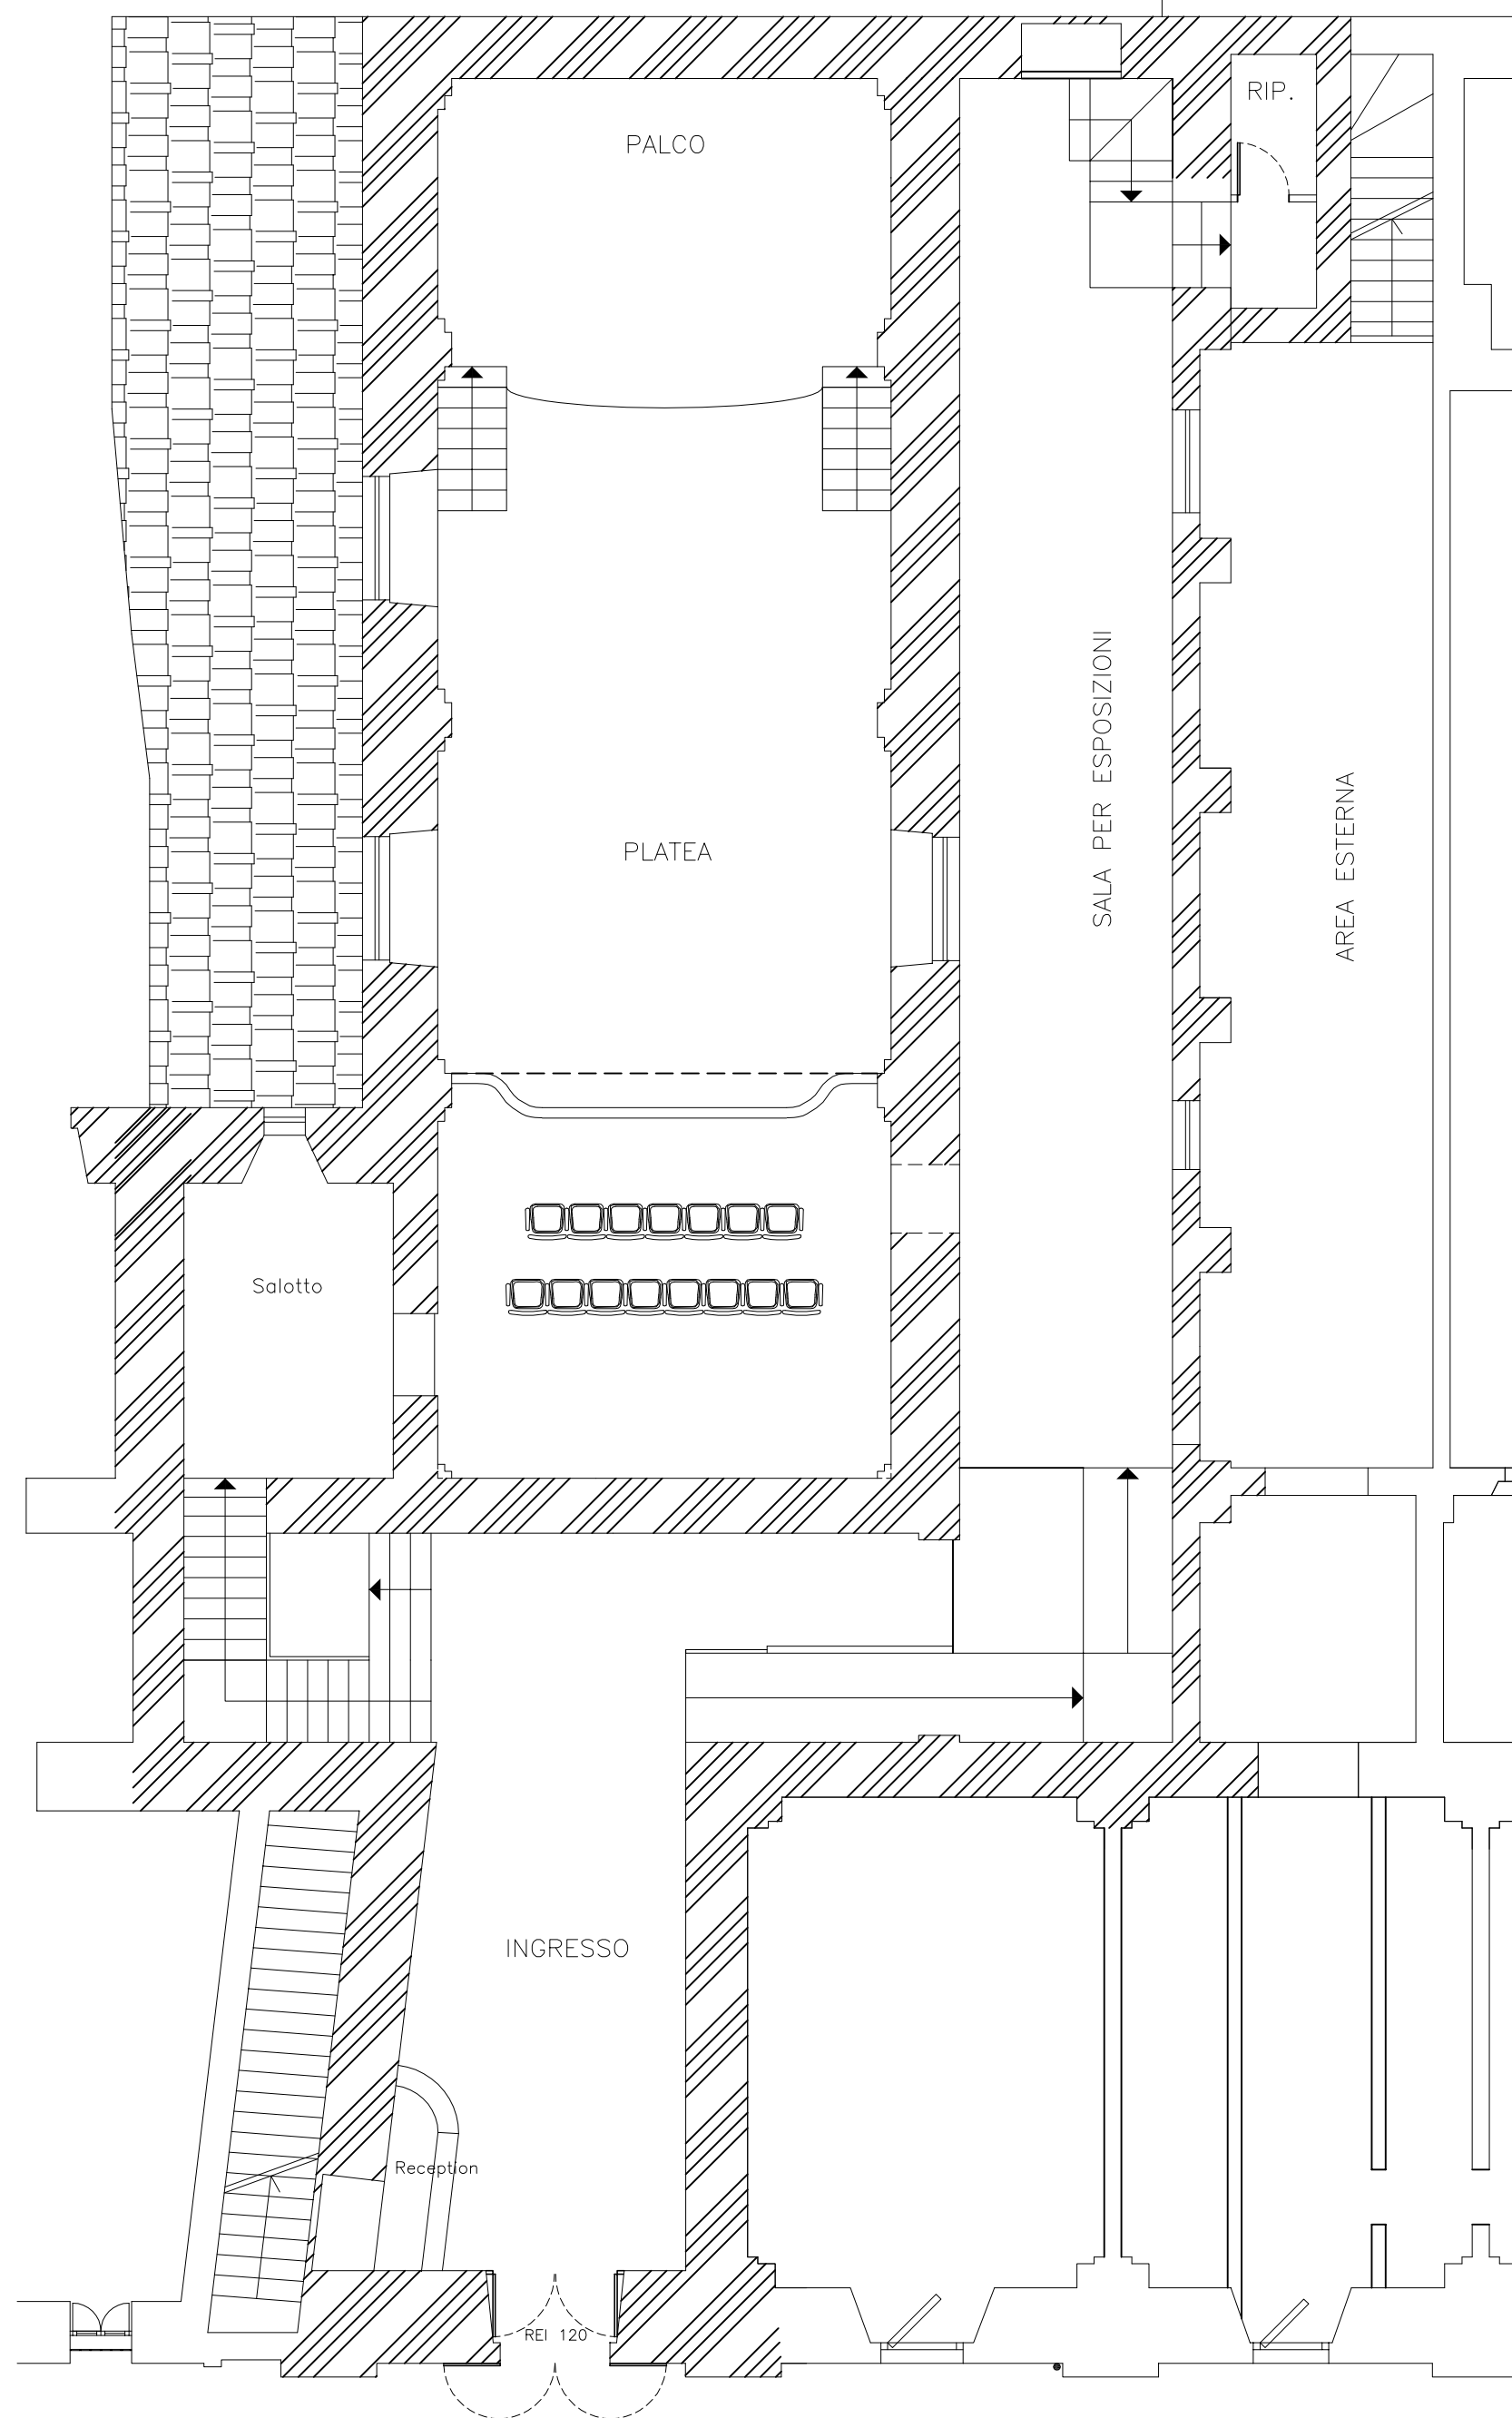

Via S. Francesco