


Piazza
Marconi

PIANTA QUOTA BASSA

scala 1:100

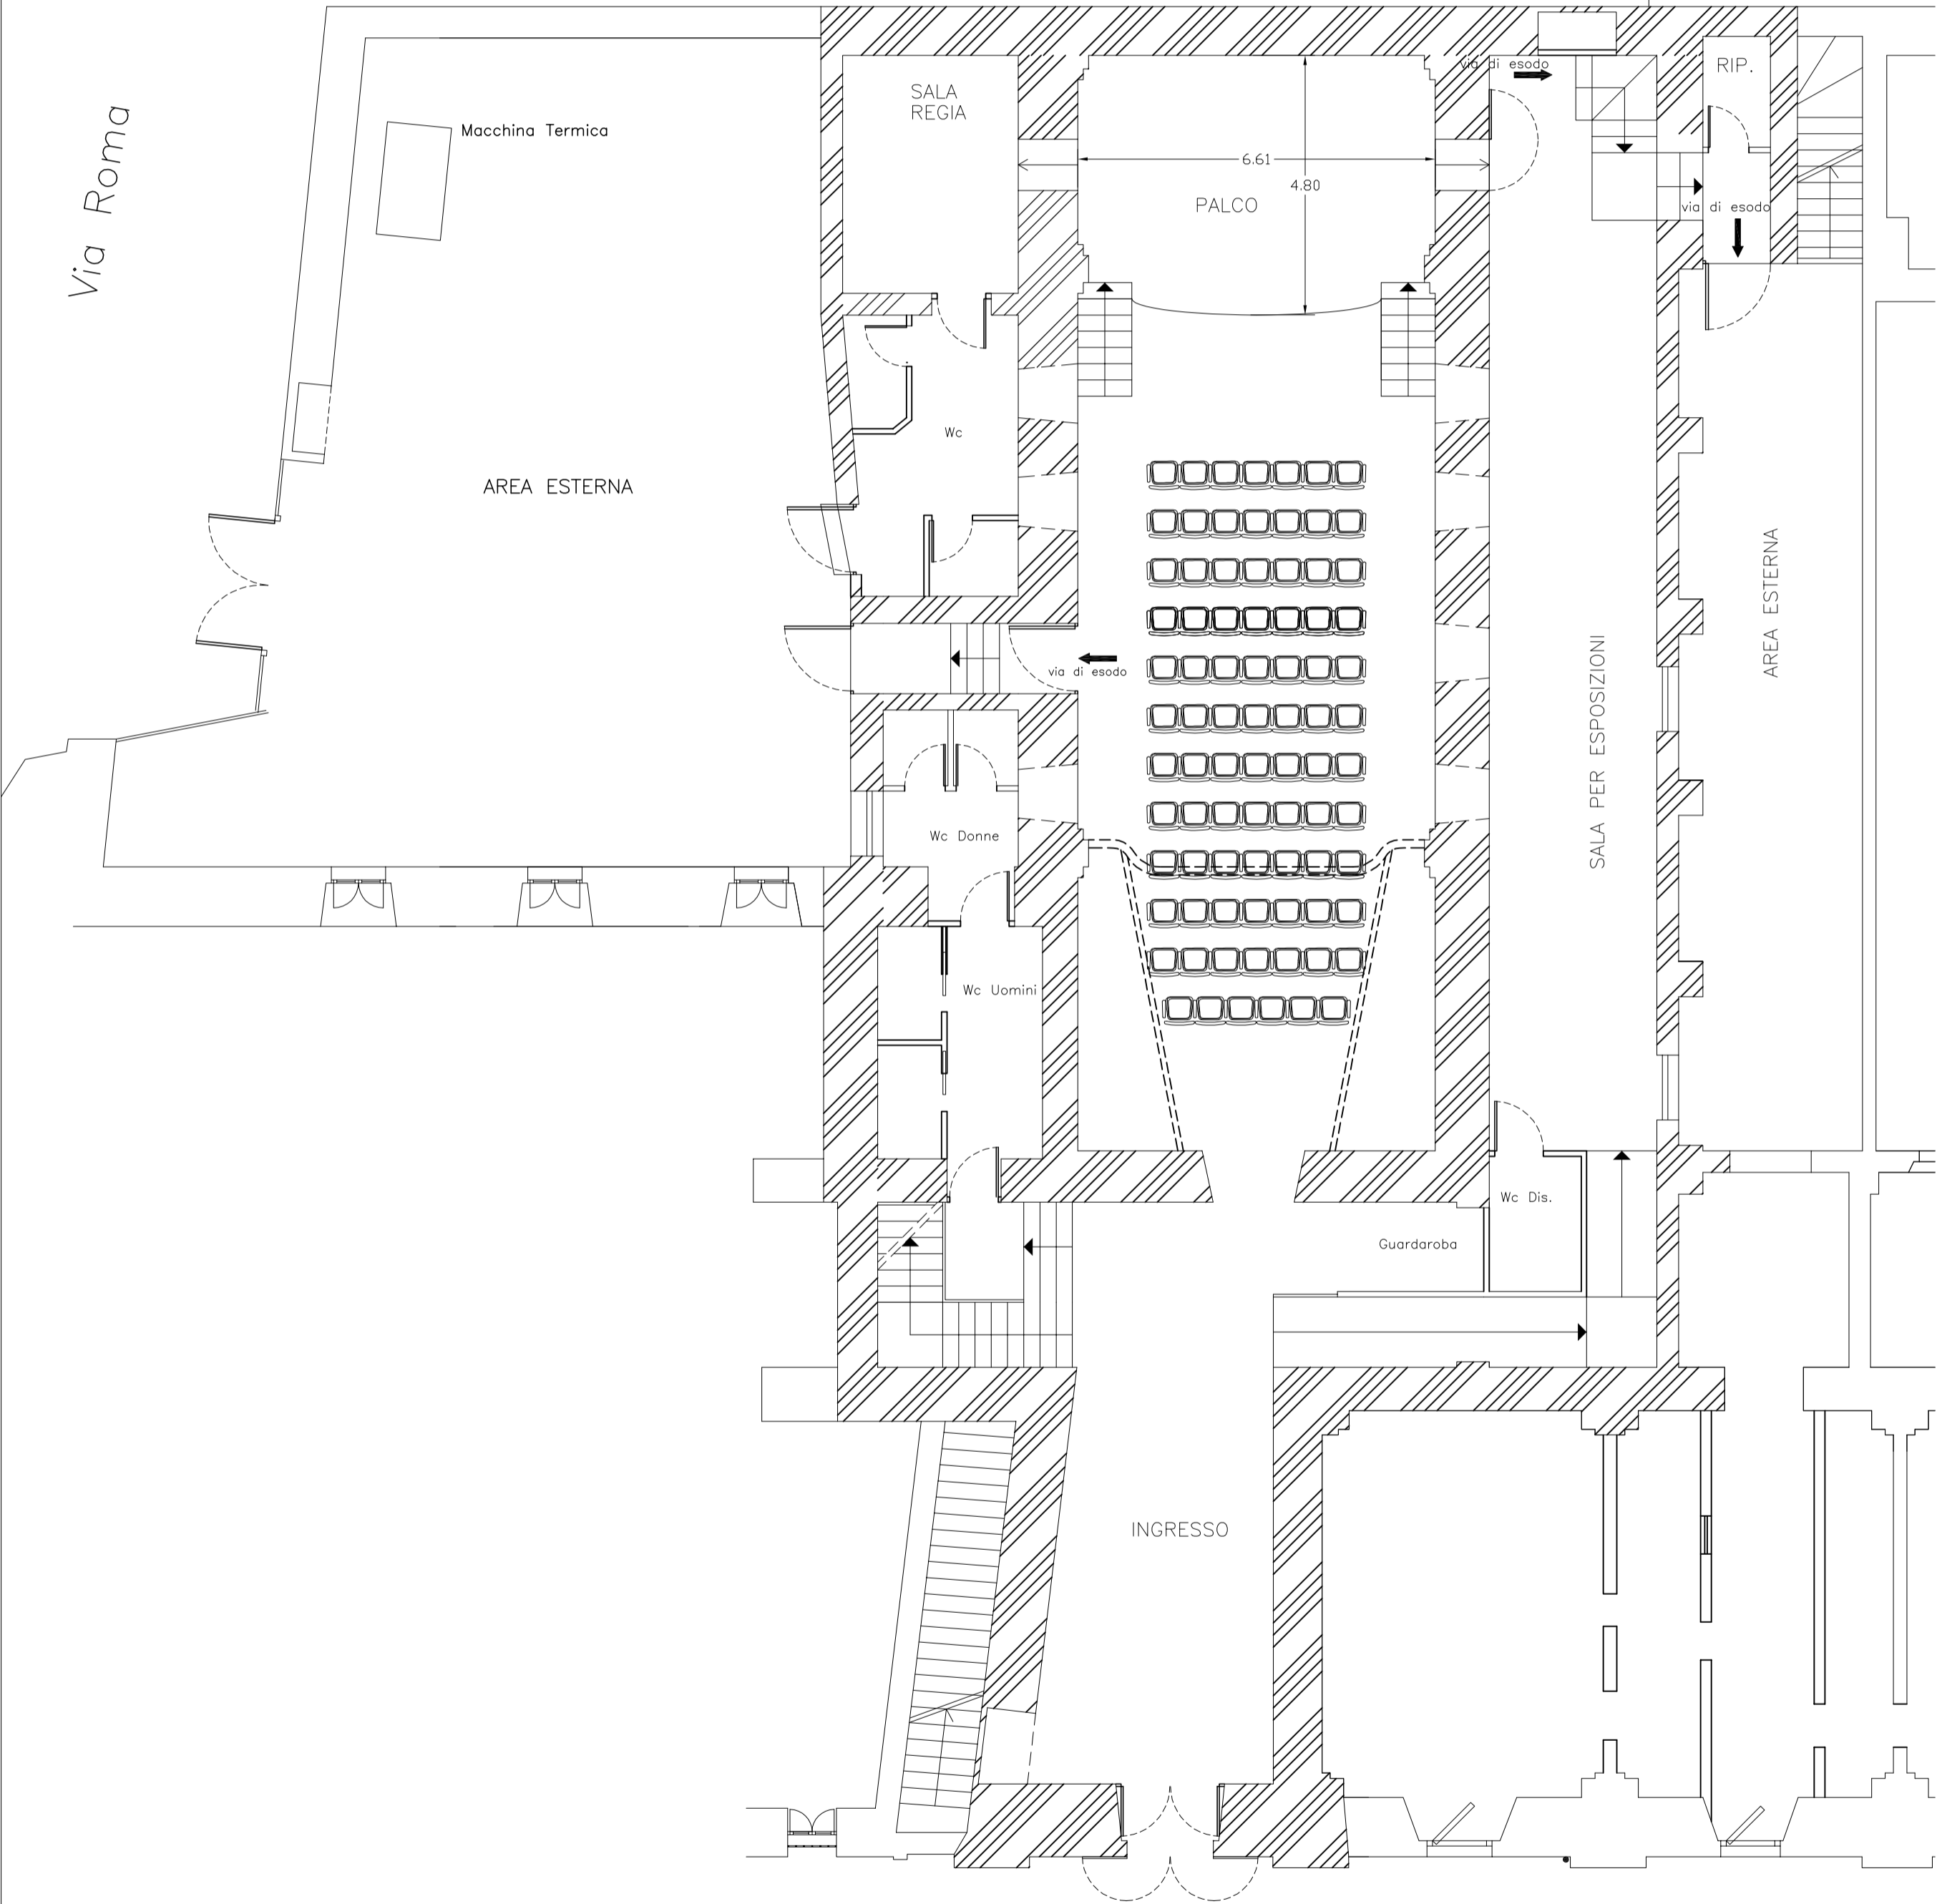

Via Roma

Macchina Termica

SALA
REGIA

6.61
PALCO

4.80

Wc di esodo

via di esodo

AREA ESTERNA

Wc

via di esodo

Wc Donne

Wc Uomini

SALA PER ESPOSIZIONI

Guardaroba

Wc Dis.

INGRESSO

Via S. Francesco